

Identificativi Catastali:

Sezione: RE
Foglio: 4
Particella: 644
Subalterno: 3

Compilata da:
Scavino Mauro

Iscritto all'albo:
Ingegneri

Prov. Torino

N. 5073

Scheda n. 1


Scala 1:200

ABITAZIONE (Lotto A)


N.C. Sez. RE F. 4 n. 644 sub. 3

Piano Terreno

(h. 2,70)

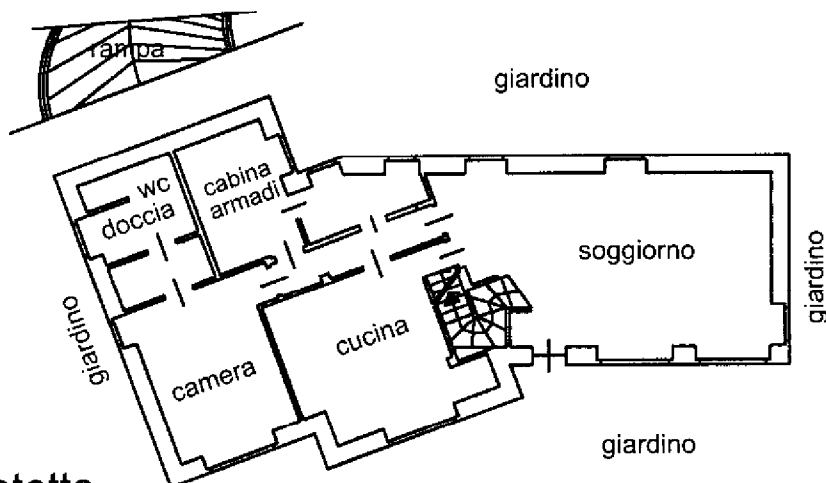

Piano Primo Sottotetto

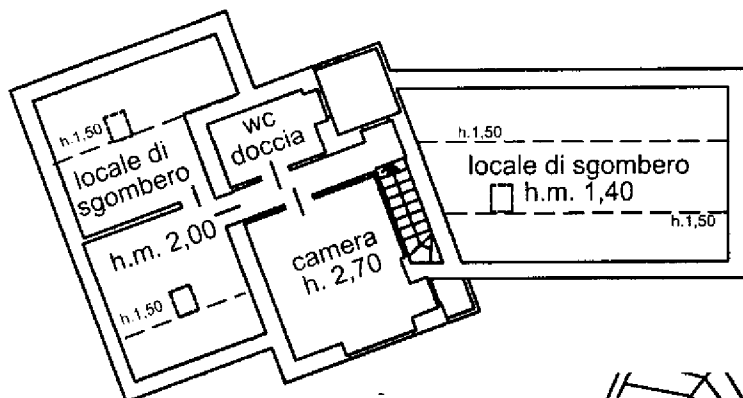

Piano Sotterraneo

(h. 2,60)

